

**Flächennutzungsplan der
Gemeinde Rietz-Neuendorf**

Ortsteil Ahrensdorf




Fassung: Vorentwurf

Planungsgrundlagen:

**Auszug aus dem ALKIS
ArcMap, IP Planer
Stand: 14.11.2022**

**Bearbeitung:
Jessica Thimian
HiBU Plan GmbH
Groß Kienitzer Dorfstraße 15**

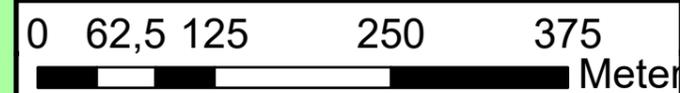

**Maßstab: 1 : 5000
bei Druck in A3**